

Klients: Elizabete


Rozetes un datu pieslēgumi

SASKAŅOŠANAI

29.09.2026

Rozetes pie gultas un darba vietas; elektrības un datu rezerve TV.

Mēbeļu plāns un elektrības punkti

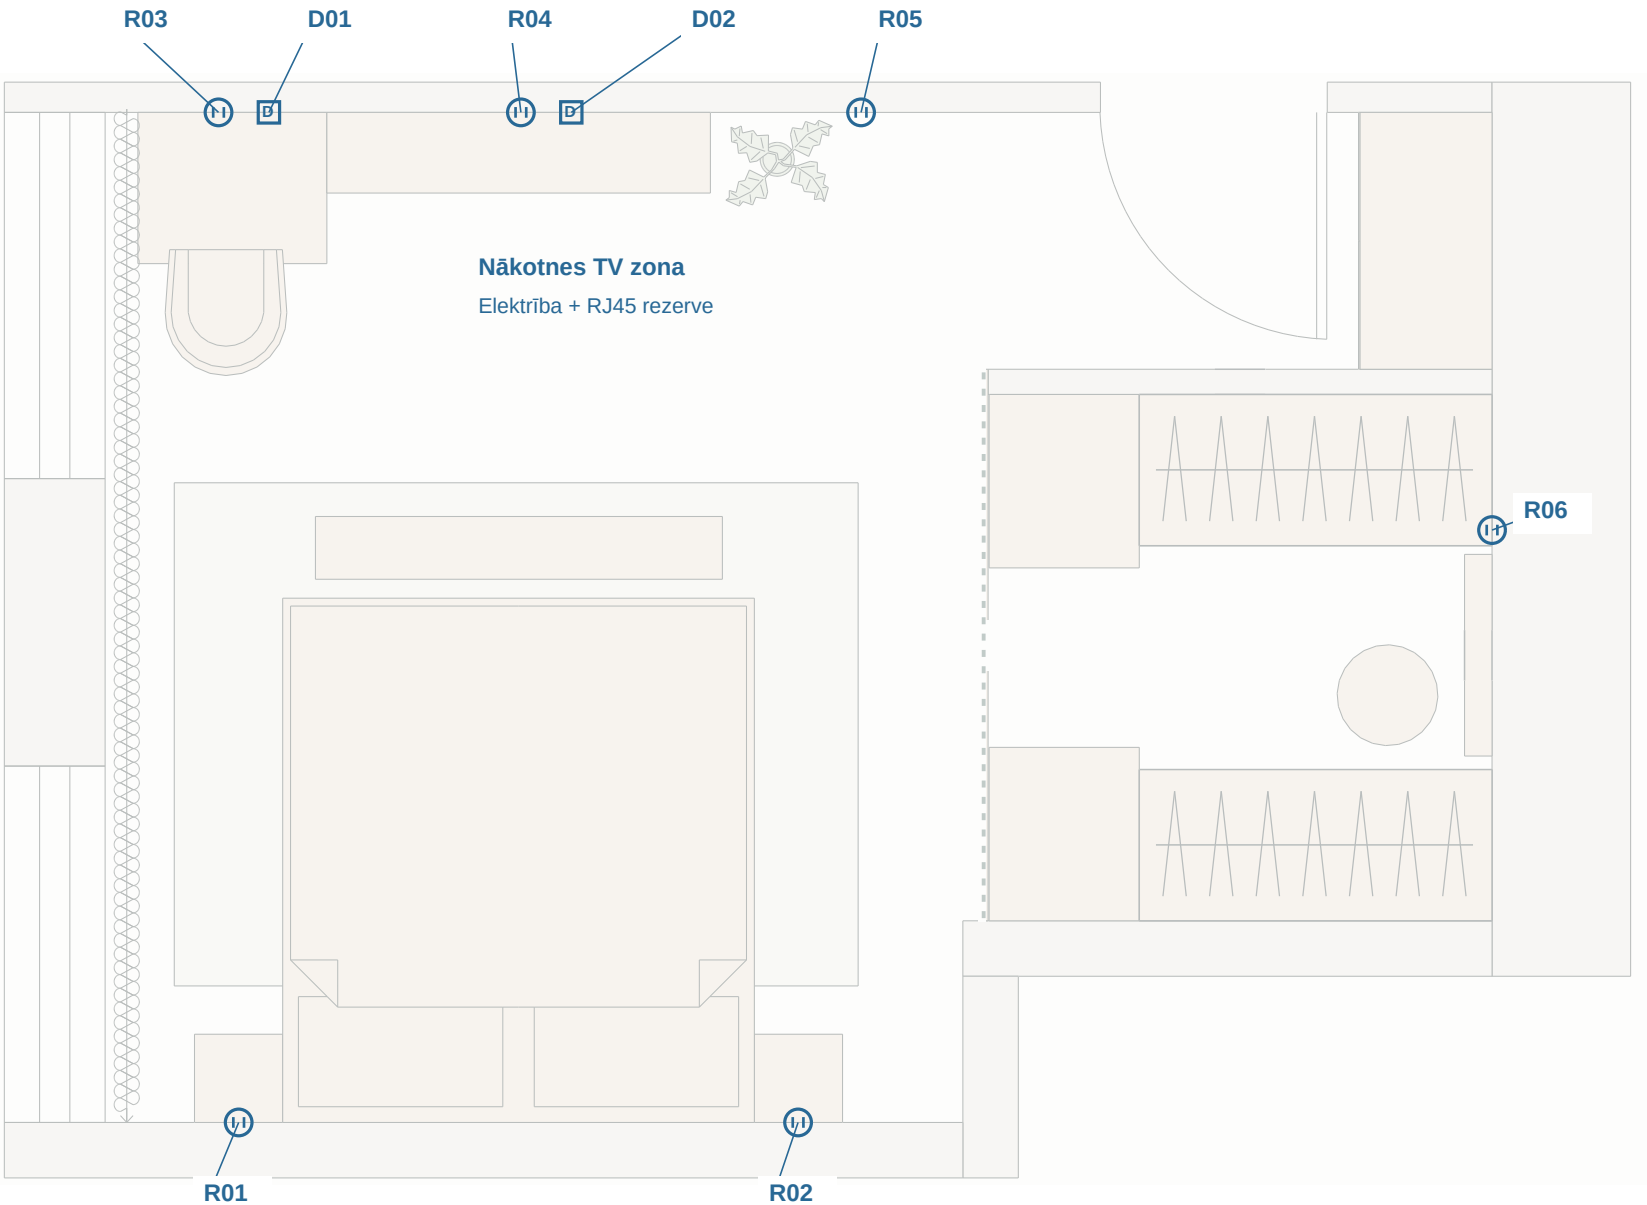

Plāns 1:30 pie A3, drukāt 100%.

Punkts	Skaitis	Lietojums
R01	2	Gultas kreisā puse: dubultā rozete
R02	2	Gultas labā puse: dubultā rozete
R03	4	Darba vieta: dators, ekrāns, lampa, rezerve
D01	1	Darba vietas RJ45 datu pieslēgums
R04	3	Nākotnes TV zona: TV, ierīce un rezerve
D02	1	Nākotnes TV zonas RJ45 rezerve
R05	1	Brīvi pieejama uzkopšanas rozete
R06	2	Dubultā rozete pie garderobes spoguļa

14 rozetes + 2 datu pieslēgumi

Norādīts kontaktligzdu un RJ45 datu portu skaits.

TV rezerve un darba vieta

TV pieslēgumi rezervei. Datu pieslēgumus saskaņot ar esošo tīklu.

Ⓜ Rozete


Ⓛ Datu pieslēgums

Klients: Elizabete

Apgaismojums un slēdži

Četras griestu lampas vienā dimmējamā grupā; slēpts LED aiz kumodes.

Mēbeļu plāns un elektrības punkti

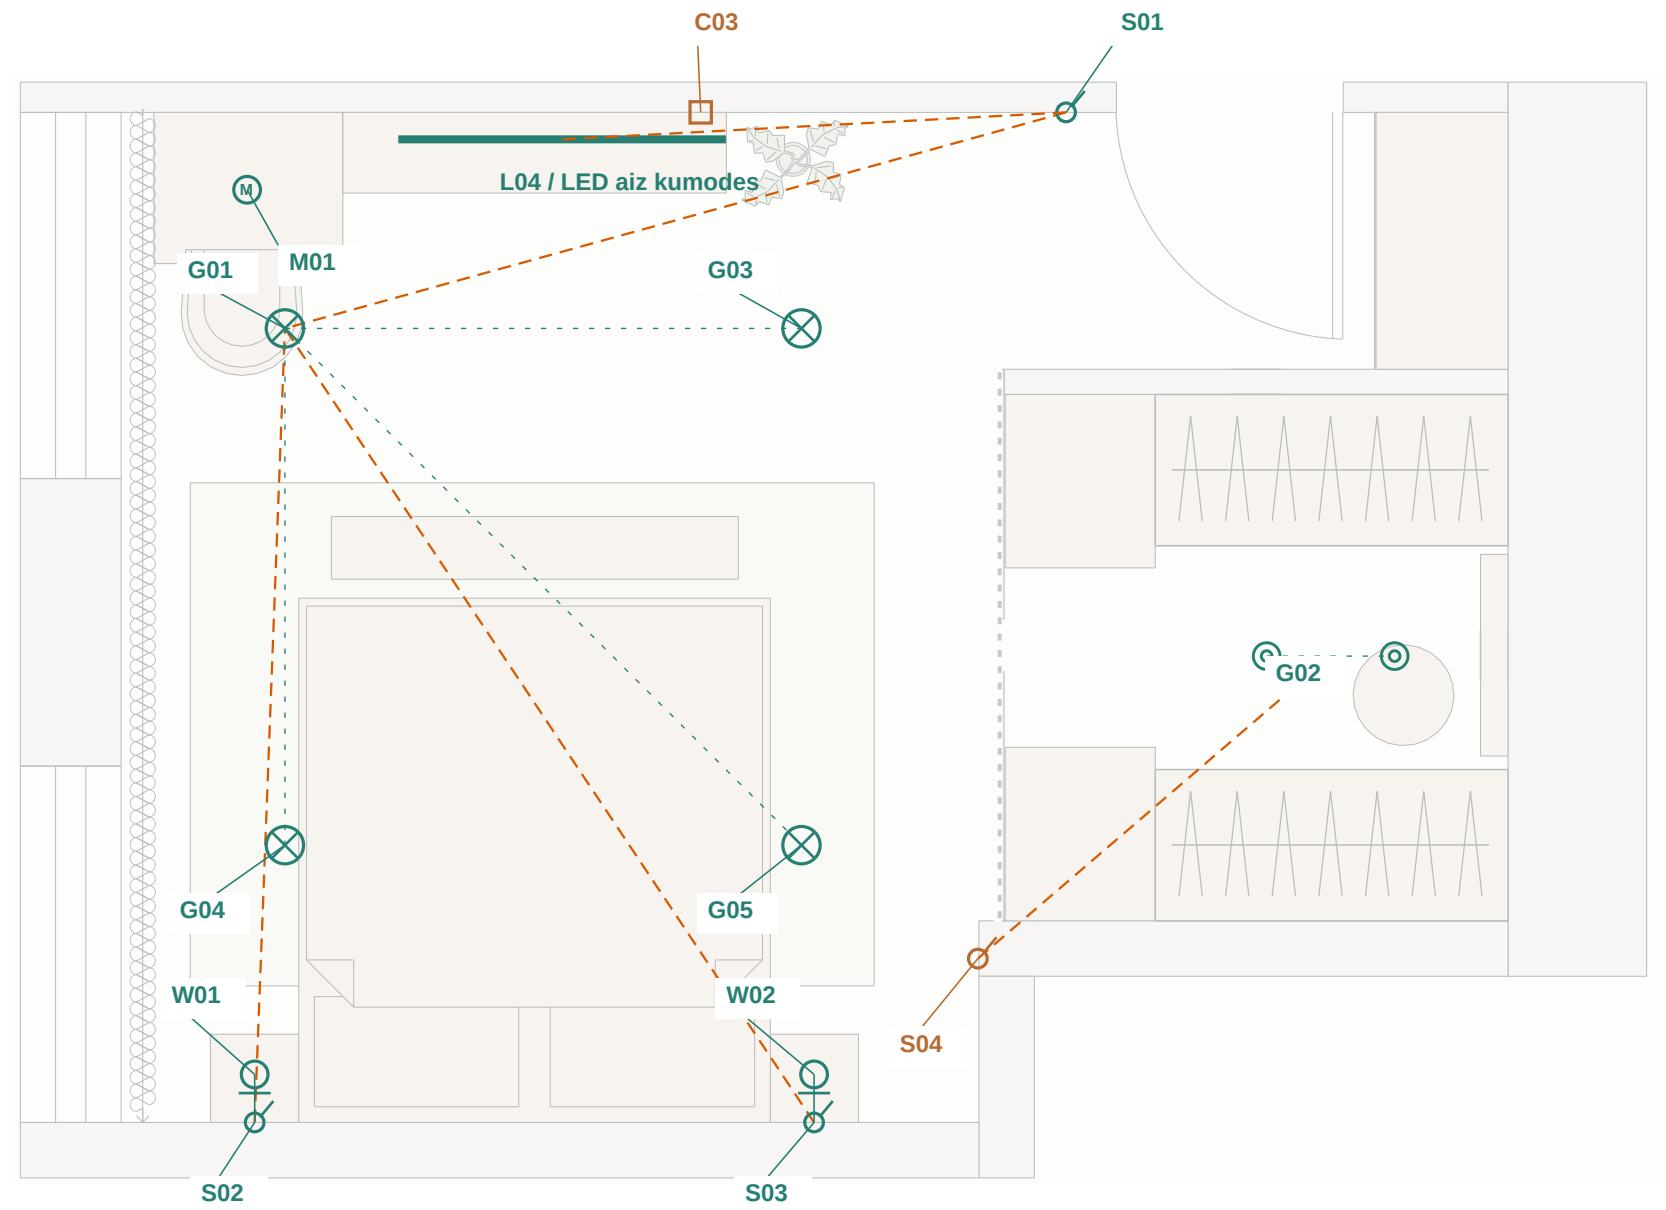

Plāns 1:30 pie A3, drukāt 100%.

Apgaismojuma vadība - 3. lapa.

0 500 1000 mm

----- Slēdzis - gaismā

----- Lampas vienā grupā

Saites nav kabeļu trases.

Punkts	Lietojums
S01	1. Galvenā gaismā 2. Kumodes LED
S02	1. Galvenā gaismā 2. Kreisā lasāmlampa
S03	1. Galvenā gaismā 2. Labā lasāmlampa
S04	1. Griestu gaismā 2. Skapju LED 3. Spoguļa gaismā
G01, G03, G04, G05	4 cilindriski griestu gaismekļi; dimmējas kopā
G02	2 iebūvējami punktveida gaismekļi garderobē
W01	Kreisā sienas lasāmlampa
W02	Labā sienas lasāmlampa
M01	Galda lampa ar savu slēdzi
L04	Slēpts LED aiz TV kumodes
C03	Pievads kumodes LED

Griestu apgaismojums

Četru lampu vietas ir piedāvājums; modeli un gaismas izkliedi precizēt. Kumodes LED pievads ar pieejamu barošanas bloku.

Garderobes LED un spogulis - 4. lapa

Atsevišķi vadāmi: skapju LED, griestu gaismā un spoguļa gaismā.

⊗ Griestu

○ Sienas

⚡ Slēdzis

Klients: Elizabete

Apgaismojuma vadība

Ko ieslēdz katrs slēdzis un no kurienes var vadīt gaismu.

Guļamistaba

Galvenā gaisma

Četras cilindriskas griestu lampas ieslēdz un dimmē kopā pie durvīm un abās gultas pusēs.

Lasišana gultā

Katrai gultas pusei sava sienas lasāmlampa ar atsevišķu vadību.

Darba vieta

Galda lampu ieslēdz ar tās pašas slēdzi.

Garderobe

Skapju LED, griestu gaismu un spoguļa gaismu ieslēdz atsevišķi pie garderobes ieejas. Vadības tabula - 4. lapa.

Kumodes LED

Slēpts apgaismojums uz sienas. Piedāvāta atsevišķa ieslēgšana ar S01 otro taustiņu pie ieejas.

Slēdzis / taustiņš	Gaisma	Darbība
S01 / 1	G01, G03, G04, G05	Ieslēgt / izslēgt; regulēt spilgtumu
S02 / 1	G01, G03, G04, G05	Ieslēgt / izslēgt; regulēt spilgtumu
S02 / 2	W01	Ieslēgt / izslēgt savu lasāmlampu
S03 / 1	G01, G03, G04, G05	Ieslēgt / izslēgt; regulēt spilgtumu
S03 / 2	W02	Ieslēgt / izslēgt savu lasāmlampu
M01 / lampas slēdzis	M01	Galda lampas lokālais slēdzis
S01 / 2	L04	Ieslēgt / izslēgt kumodes LED


Klients: Elizabete

Garderobes LED un spoguļa koncepts

Atvērtas sekcijas; durvis tikai ieejā. Trīs atsevišķi vadāmas gaismas grupas.

Garderobe / palielināts plāns

Plāns 1:15 pie A3. LED līnijas rāda apgaismojamās zonas.

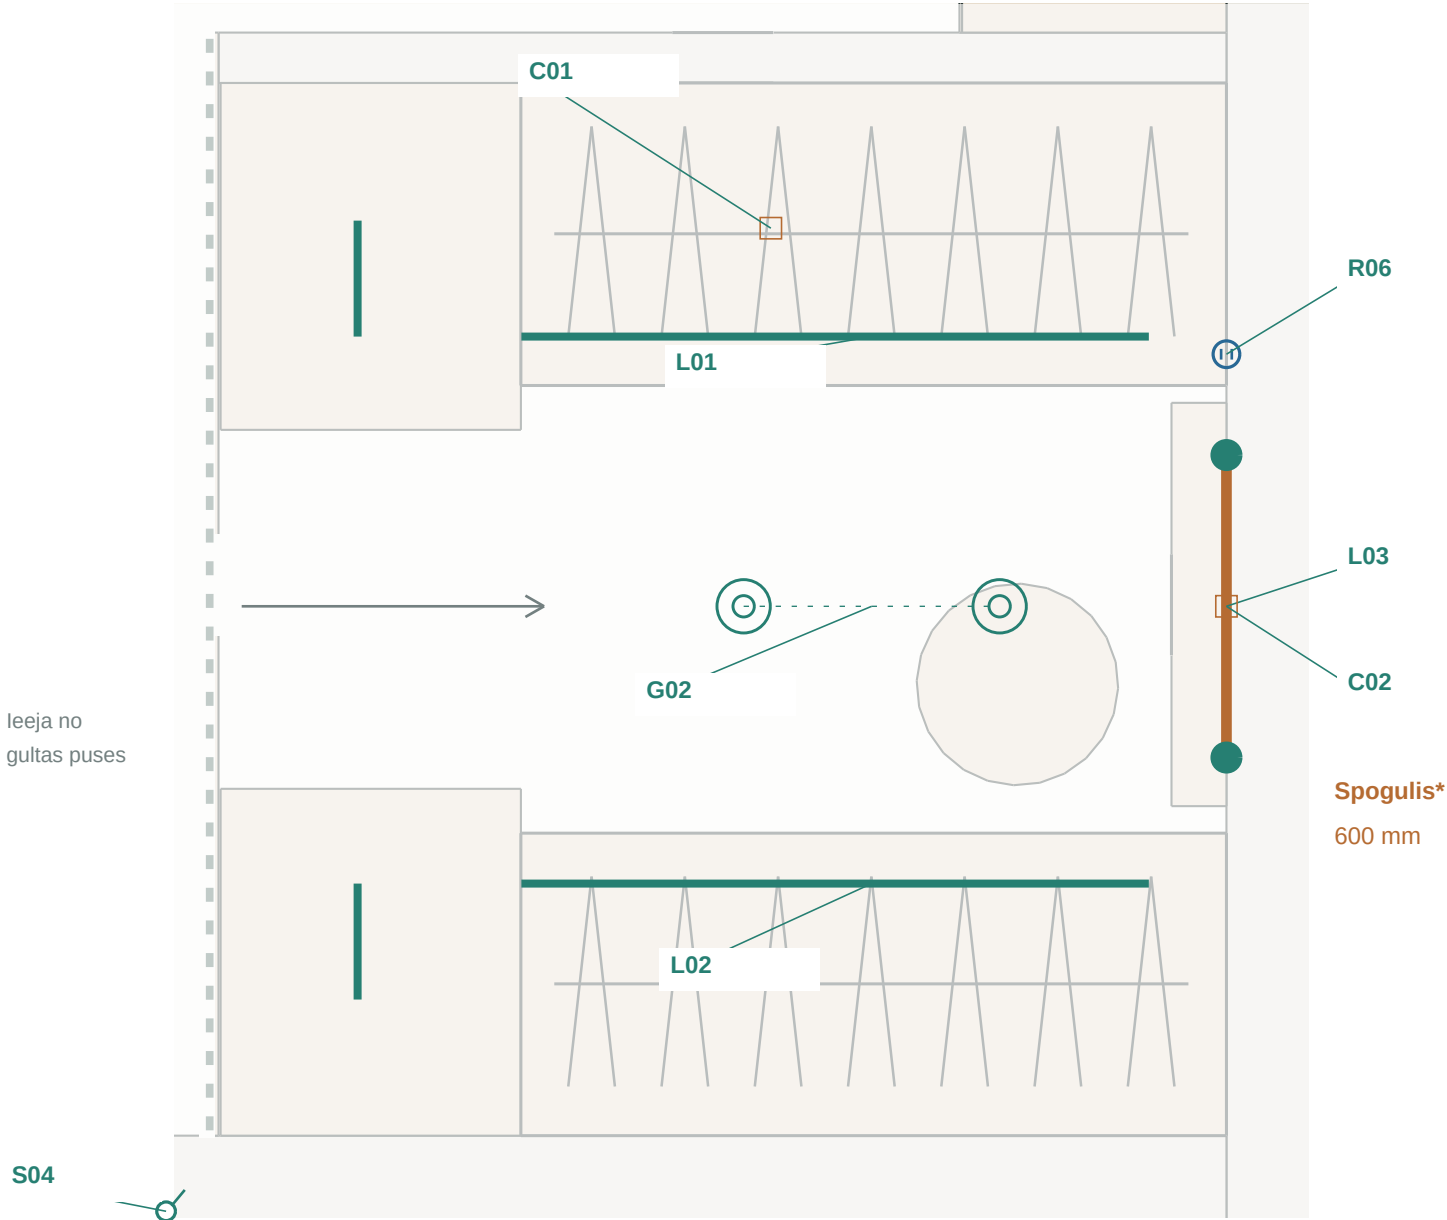

* Spoguļa vieta ir piedāvājums

Piedāvāts 600 mm spogulis pretī ieejai, ar gaismu abās sānu malās. Gala izmērus un stāvēšanas vietu saskaņot.

G02: 2 iebūvējami gaismekļi; izvietojums shematisks. LED profili pēc mēbeļu izklājumiem.

SASKAŅOŠANAI

29.09.2026

Punkts	Zona / pievads	Risinājums
R06	Dubultā rozete	Divas kontaktligzdas pie spoguļa.
L01	Augšējā skapju rinda	LED zem plaukta pakaramajiem; plauktu sekcijās sānu profili.
L02	Apakšējā skapju rinda	LED zem plaukta / sānu profilos; kopīga vadība ar L01.
L03	Spoguļa gaisma	Gaisma abās sānu malās.
C01	Skapju LED pievads	Pieejams servisa nodalījums.
C02	Spoguļa pievads	Pieslēgums aiz spoguļa.

Taustiņš	Grupa	Darbība
S04 / 1	G02	Ieslēgt / izslēgt garderobes gaismu
S04 / 2	L01, L02	Ieslēgt / izslēgt abu skapju rindu LED
S04 / 3	L03	Ieslēgt / izslēgt spoguļa gaismu

LED mezgls un apkope

Barošanas blokus un pievadus izvēlēties pēc LED sistēmas. Saglabāt piekļuvi apkopei.

S04: 3 taustiņu bloka piedāvājums; vietu saskaņot ar durvju sistēmu.

Klients: Elizabete


X/Y atskaite un rozetes

SASKAŅOŠANAI

29.09.2026

Attālumi un ieteicamie augstumi milimetros. Pirms montāžas pārbaudīt objektā un saskaņot.

Mēbeļu plāns un elektrības punkti

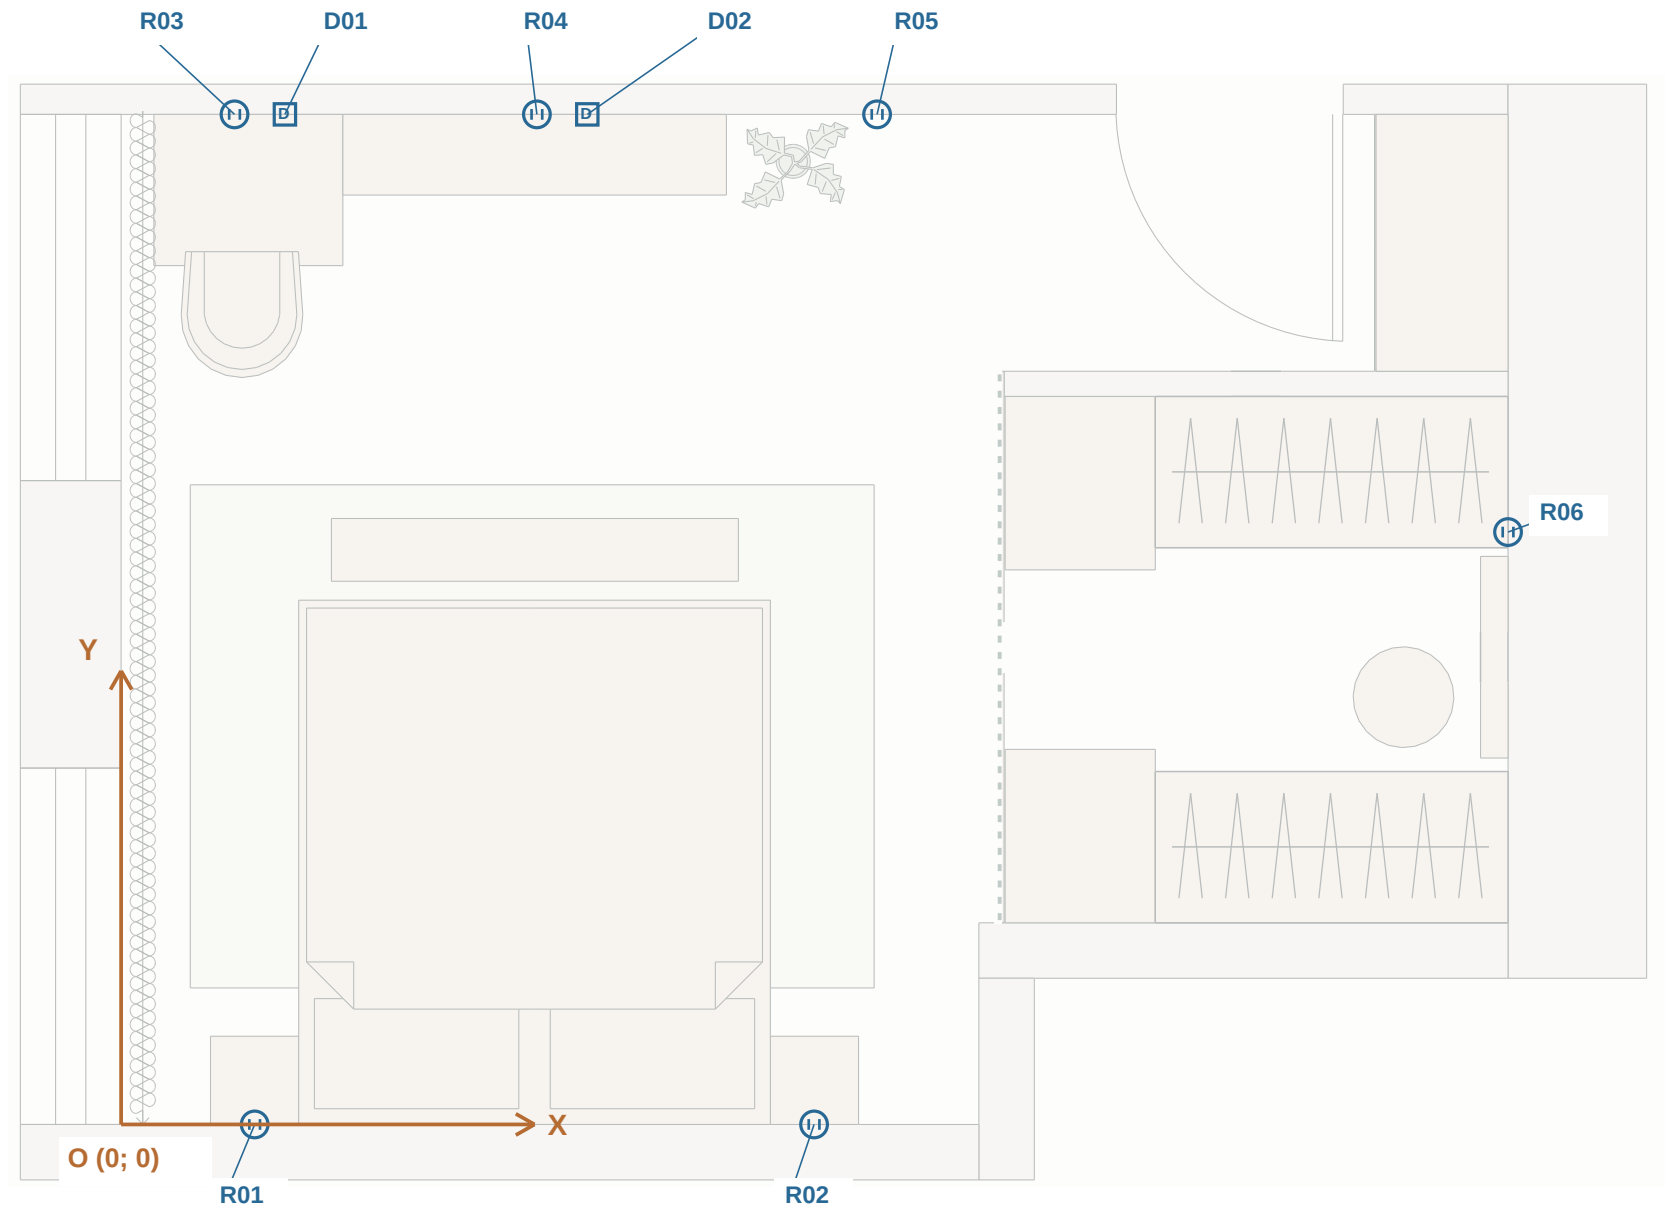

Plāns 1:30 pie A3, drukāt 100%.



Punkts	X, mm	Y, mm	Augstums, mm
R01	530	0	700
R02	2750	0	700
R03	450	4007	900
D01	650	4007	900
R04	1650	4007	1200
D02	1850	4007	1200
R05	3000	4007	300
R06	5504	2350	Jāprecizē

Atskaite

O ir plānā atzīmētais sākumpunkts pie galvgala sienas. X mēra pa labi, Y uz darba un TV sienas pusi. Kreisajā pusē atskaite ir sienas līnija, nevis loga nišas dziļums.

Tiešās piesaistes

Galvgala siena: Y = 0. Darba un TV siena: Y = 4007. X norāda attālumu no kreisās sienas atskaites līnijas līdz punkta centram.

Rozetes un dati

Augstumu mēra no gatavās grīdas līdz rozetes vai rozešu grupas centram. Rozetes grupā paredzētas vienā horizontālā rindā; rāmjus un atstarpes precizēt pēc izvēlētās sērijas.

Klients: Elizabete

Gaismu un slēdžu attālumi un augstumi

X/Y mēra no 5. lapā norādītā sākumpunkta. Augstumi ir ieteicami; visi skaitliskie izmēri milimetros.

Slēdži un gaismekļi

Punkts	X	Y	Augstums	Vieta
S01	3750	4007	1050	Pie ieejas
S02	530	0	900	Gultas kreisā puse
S03	2750	0	900	Gultas labā puse
S04	3400	650	1050	Garderobes aile
G01	650	3150	Griestu līmenī	Guļamistabas griesti
G03	2700	3150	Griestu līmenī	Guļamistabas griesti
G04	650	1100	Griestu līmenī	Guļamistabas griesti
G05	2700	1100	Griestu līmenī	Guļamistabas griesti
G02	4800	1850	Griestu līmenī	Garderobes griesti
W01	530	0	1250	Kreisā lasāmlampa
W02	2750	0	1250	Labā lasāmlampa
M01	500	3700	Nav piemērojams	Galda lampa; rozete R03

Augstumi pie mēbelēm

Rozetēm, datiem, slēdžiem un lasāmlampām augstumu mēra līdz punkta vai visas grupas centram. Pielāgot galvgalam, naktsgaldiņiem, galdam un TV. S04 vietu precizēt pēc durvju izvēles; paredzēt uz nekustīgas ailes daļas.

Esošie griesti

G02: tabulā dots abu gaismekļu grupas centrs; atsevišķās vietas precizēt. Pārbaudīt iebūves dziļumu un griestu konstrukciju. Guļamistabas četru lampu centru solis abos virzienos: 2050.

29.09.2026

LED un barošanas pievadi

Punkts	X	Y	Augstums	Vieta
L01	4800	2385	Pēc skapja izklājuma	Zem plaukta / sānu profilos
L02	4800	1300	Pēc skapja izklājuma	Zem plaukta / sānu profilos
L03	5504	1850	Pēc spoguļa modeļa	Spoguļa sānu malās
L04	1750	3900	Pēc kumodes augstuma	Aiz kumodes augšējās malas
C01	4600	2600	Pēc skapja izklājuma	Pieejamā skapja nodalījumā
C02	5504	1850	1200	Pievads aiz spoguļa
C03	2300	4007	Pēc kumodes izklājuma	Pievads aiz kumodes

LED koordinātas apzīmē zonas vai spoguļa centru, nevis profilu galus. Kumodes LED zona: X = 1100-2400, Y = 3900; robežas pielāgot mēbelei.

LED un spogulis

L01-L04, C01 un C03 augstumus nosaka pēc mēbeļu un spoguļa izklājumiem. C02 pielāgot spoguļa pieslēgumam. LED profilus paslēpt no tieša skata; barošanas blokiem un savienojumiem saglabāt piekļuvi.

Pirms montāžas

Pārbaudīt sienu un aiļu izmērus objektā. Mēbeļu izklājumos saskaņot punktu augstumus un LED profilu galus. Izvietojums ir paredzēts saskaņošanai.